



ELABORATO PLANIMETRICO	
ompilato da:	anati Enrico Maurizio
scritto all'albo:	ometri
rov. Lecco	N. 447

Agenzia del Territorio
CATASTO FABBRICATI
Ufficio Provinciale di
Lecco

Comune di Lomagna	Protocollo n. LC0107729 del 12/06/2008
Foglio: 5	Particella: 3907
Mostrazione grafica dei subalterni	Scala 1 : 500

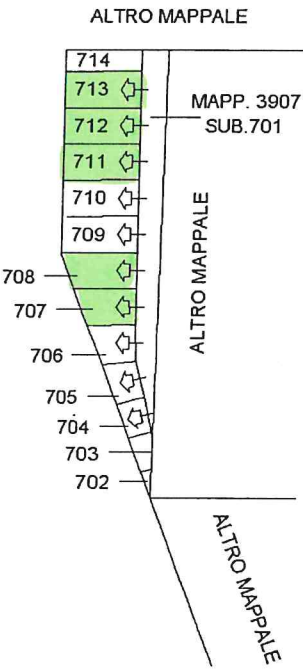

PIANTA PIANO INTERRATO

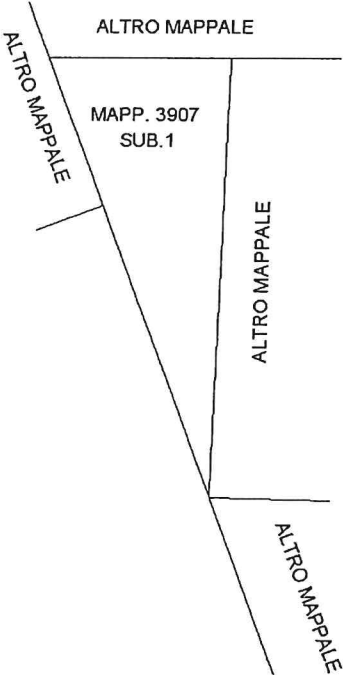

PIANTA PIANO TERRA



Catasto dei Fabbricati - Situazione al 25/10/2018 - Comune di LOMAGNA (E656) - < Foglio: 5 - Particella: 3907 - Elaborato planimetrico >

Agenzia del Territorio
 CATASTO FABBRICATI
 Ufficio provinciale di Lecco




Catasto dei Fabbricati - Situazione al 25/10/2018 - Comune di L.OMAGNA (E656) - < Foglio: 5 - Particella: 4018 - Elaborato planimetrico >


ELABORATO PLANIMETRICO	
elaborato da:	
elaborato da:	Enrico Maurizio
inviato all'albo:	
metri	
in v. Lecco	N. 447

Agenzia del Territorio
CATASTO FABBRICATI
Ufficio Provinciale di
Lecco

Comune di Lomagna		Protocollo n. LC0107731 del 12/06/2008	
Indirizzo:	Foglio: 5	Particella: 3906	Tipo Mappale n. del
Rappresentazione grafica dei subalterni			Scala 1 : 500

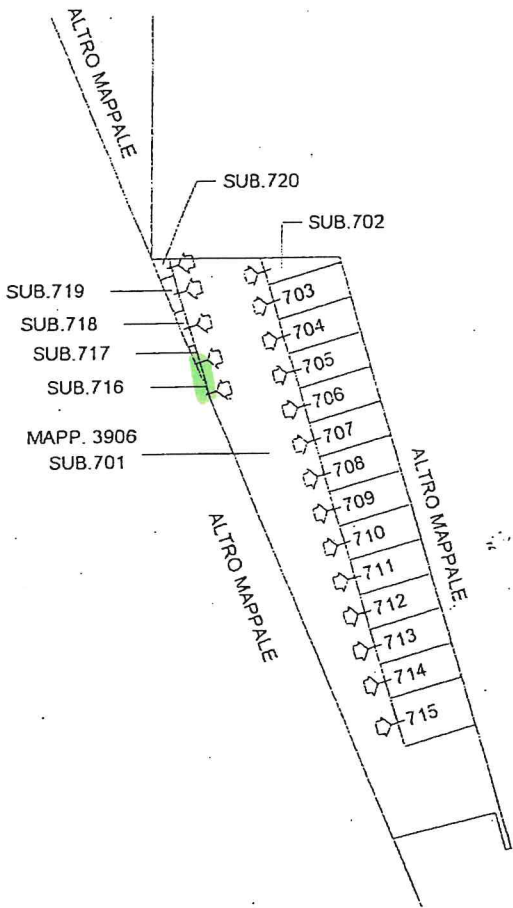

PIANTA PIANO INTERRATO

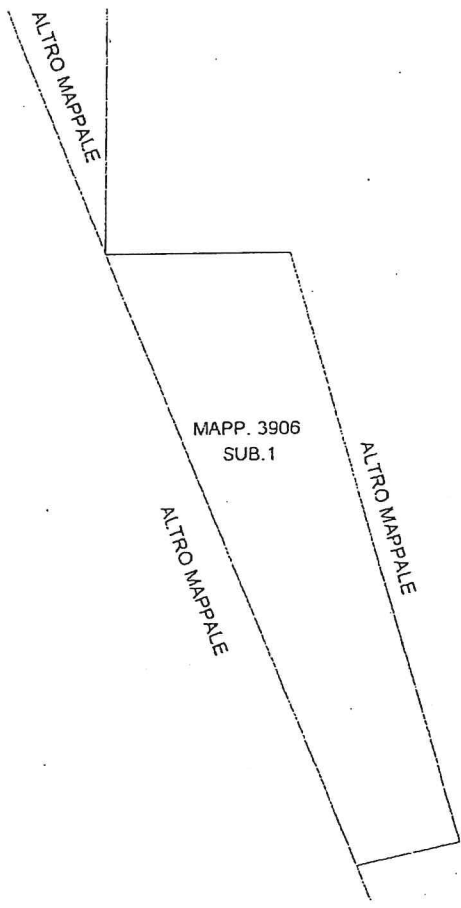

PIANTA PIANO TERRA

